
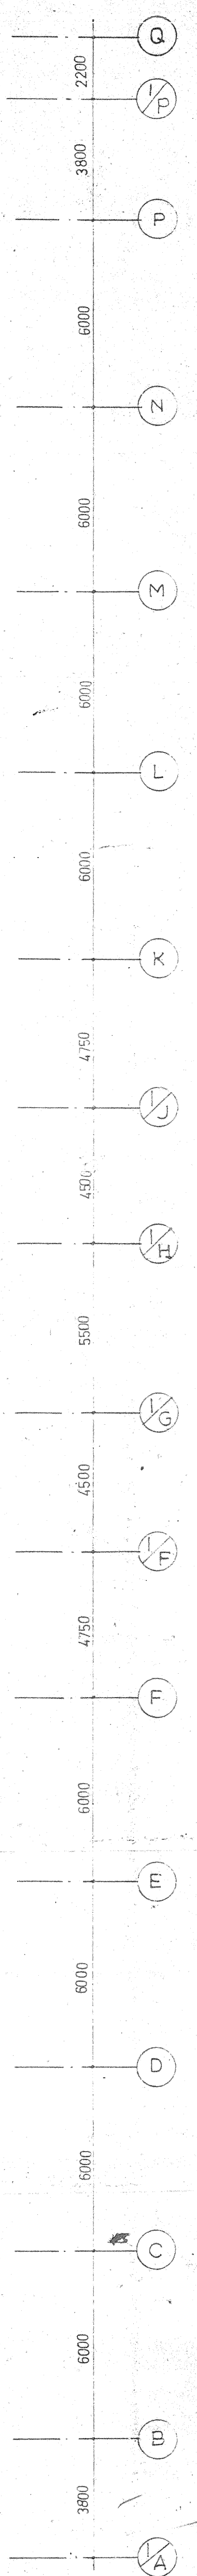


工程名称: 珠海国际会展中心
 设计阶段: 施工图
 设计日期: 2011.12.25
 设计单位: 广东省建筑设计研究院
 项目负责人: 李强
 设计人: 李强

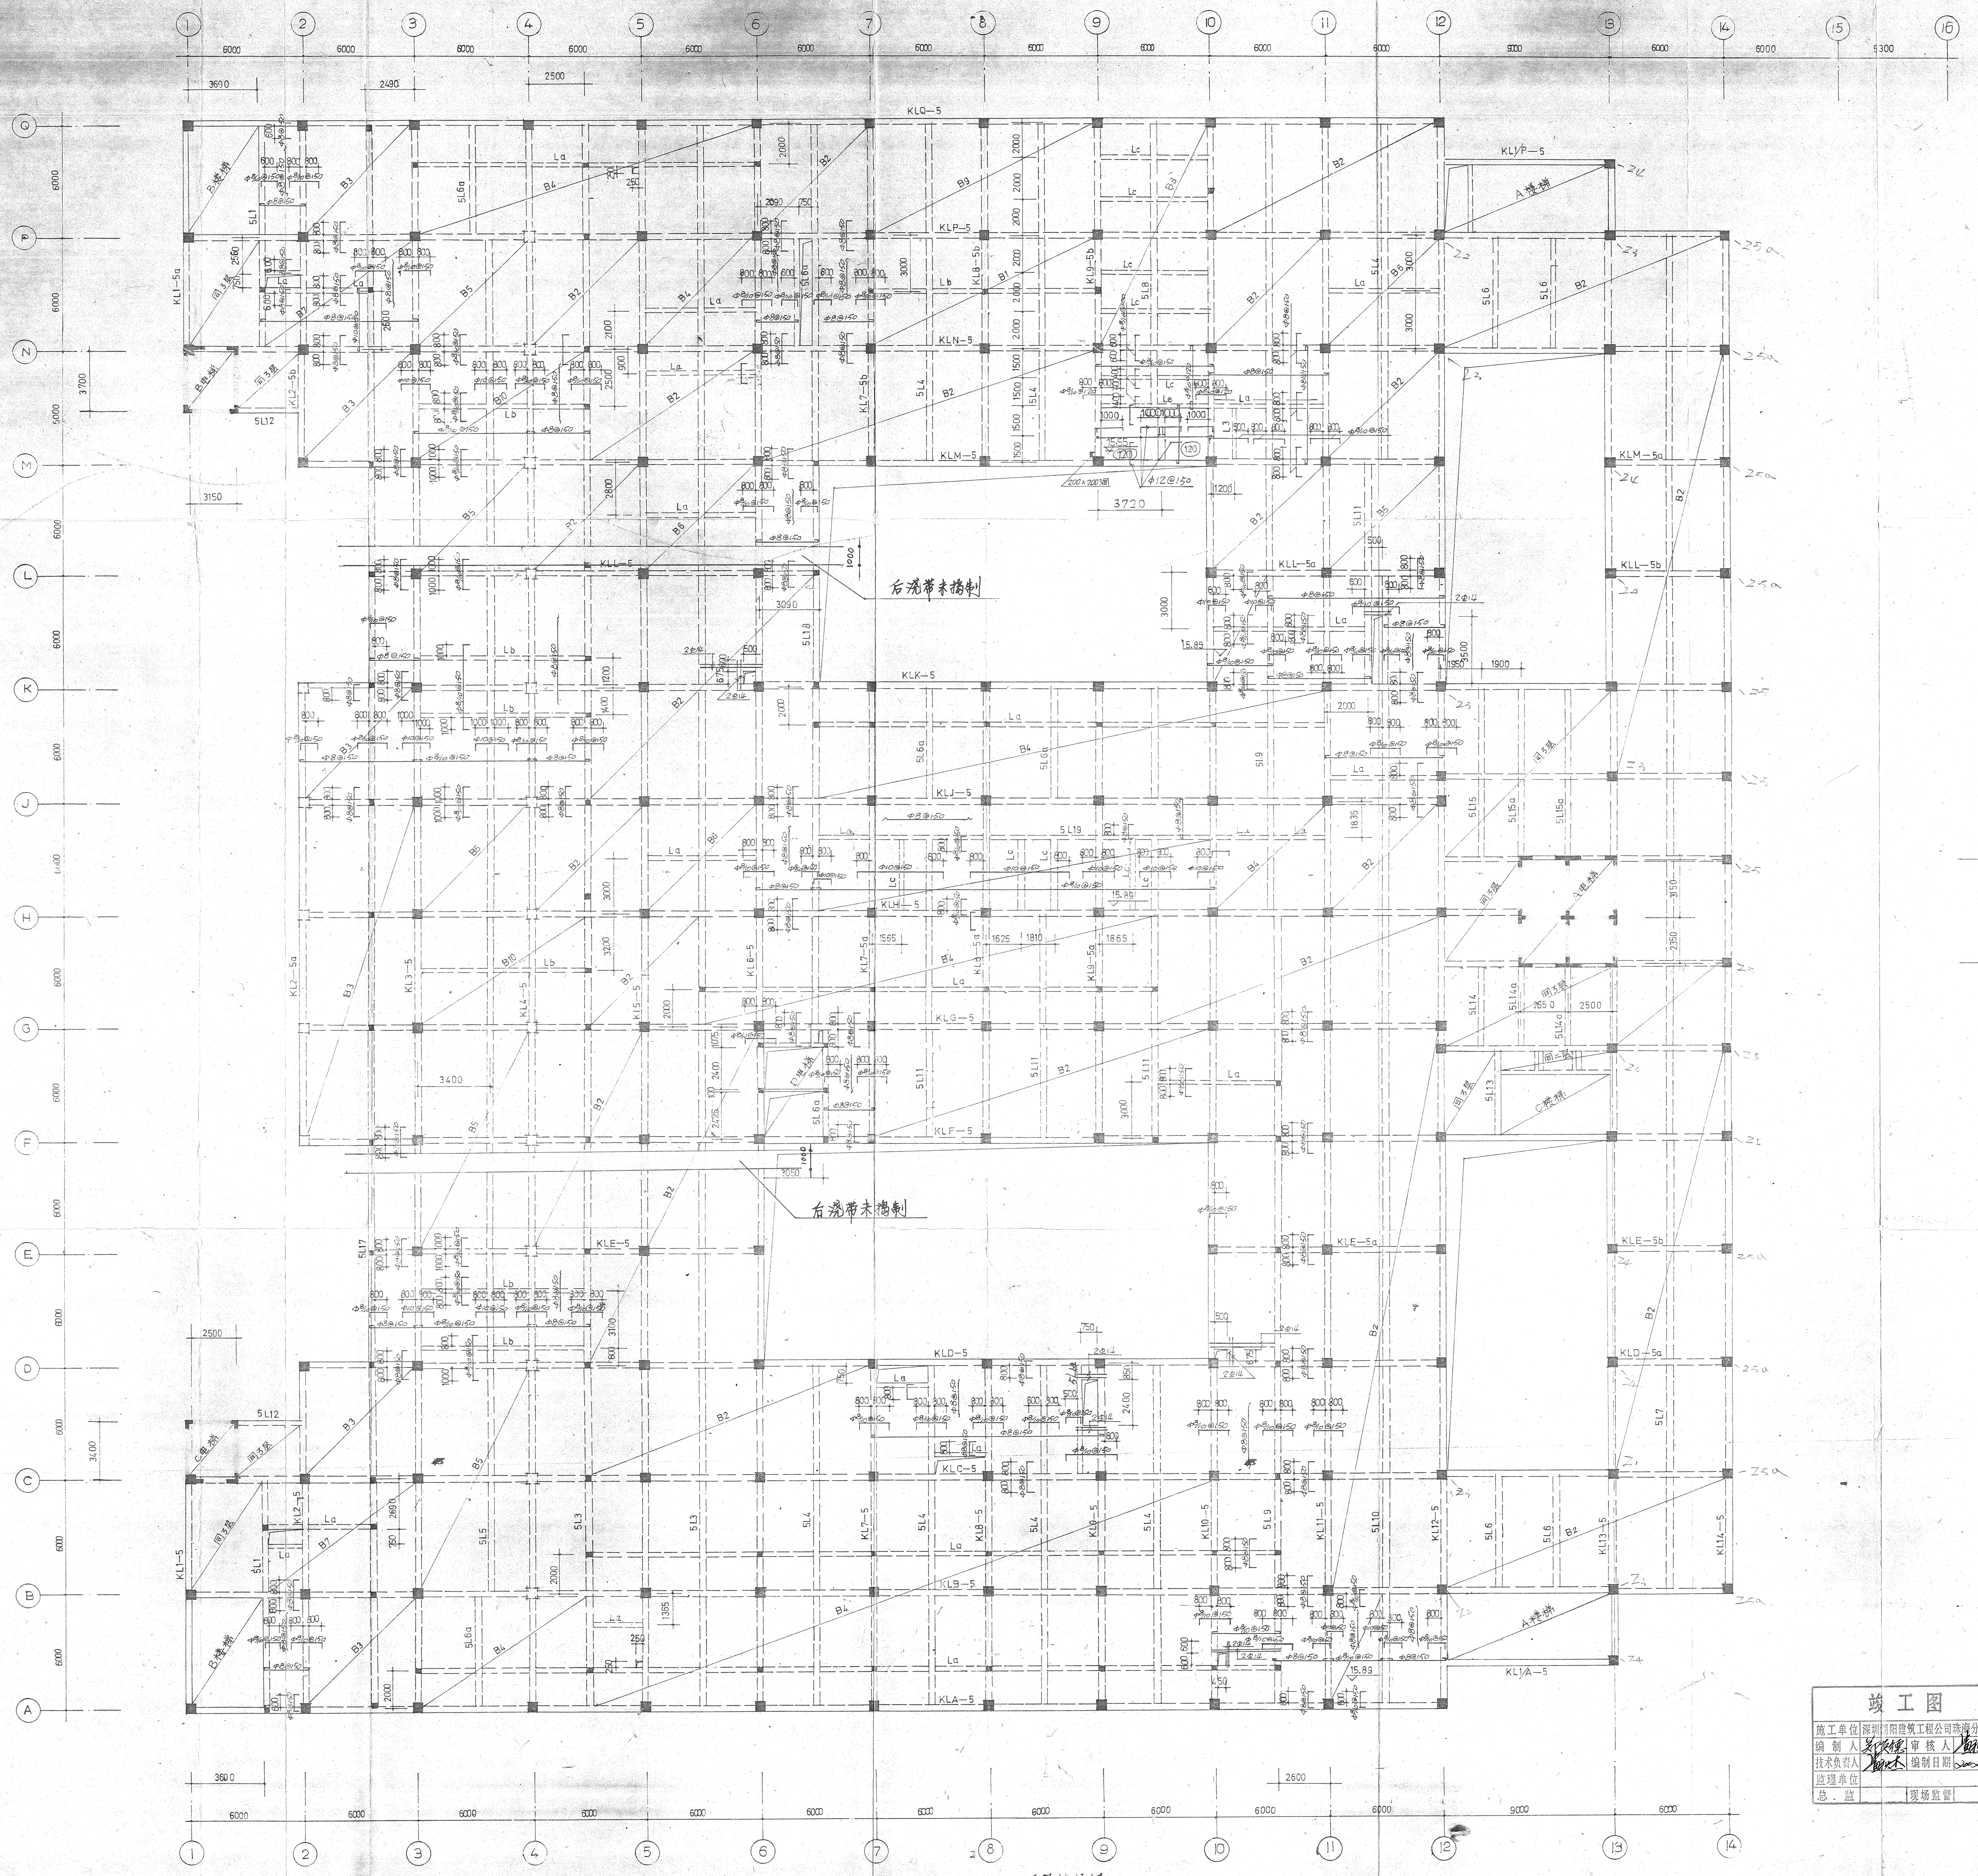

竣工图

施工单位: 珠海国际会展中心工程总承包公司
 编制人: 李强 审核人: 李强
 技术负责人: 李强 编制日期: 2011.12.25
 监理单位: 珠海国际会展中心监理单位
 总工: 李强 现场监督: 李强

补充说明:

- 除注明外, 五层已经按图纸及通知编制完成。
- 五层楼面(1)~(4)轴(1)~(4)轴范围内, 内圈柱核芯2.4m, 外圈柱核芯3.0m。
- 五层楼面(1)~(4)轴范围内, 柱核芯至下层柱。

注:

- B2板配筋参照三层结构平面B2板。
- B3, B4, B5, B6板配筋参照四层结构平面B3, B4, B5, B6板。
- B7, B8, B9板配筋参照四层结构平面B7, B8, B9板。
- La, L1梁断面同三层La, L1。
- L2梁断面同三层L2梁。
- L3, L4梁断面同四层L3, L4, L5, L6, L7梁。
- Lc梁断面同四层Lc梁。

广东省建筑设计研究院 工程名称: 珠海国际会展中心 设计: 李强
 校对: 李强 审核: 李强 日期: 2011.12.25
 图名: 五层结构图 图号: 5-1

五层结构图