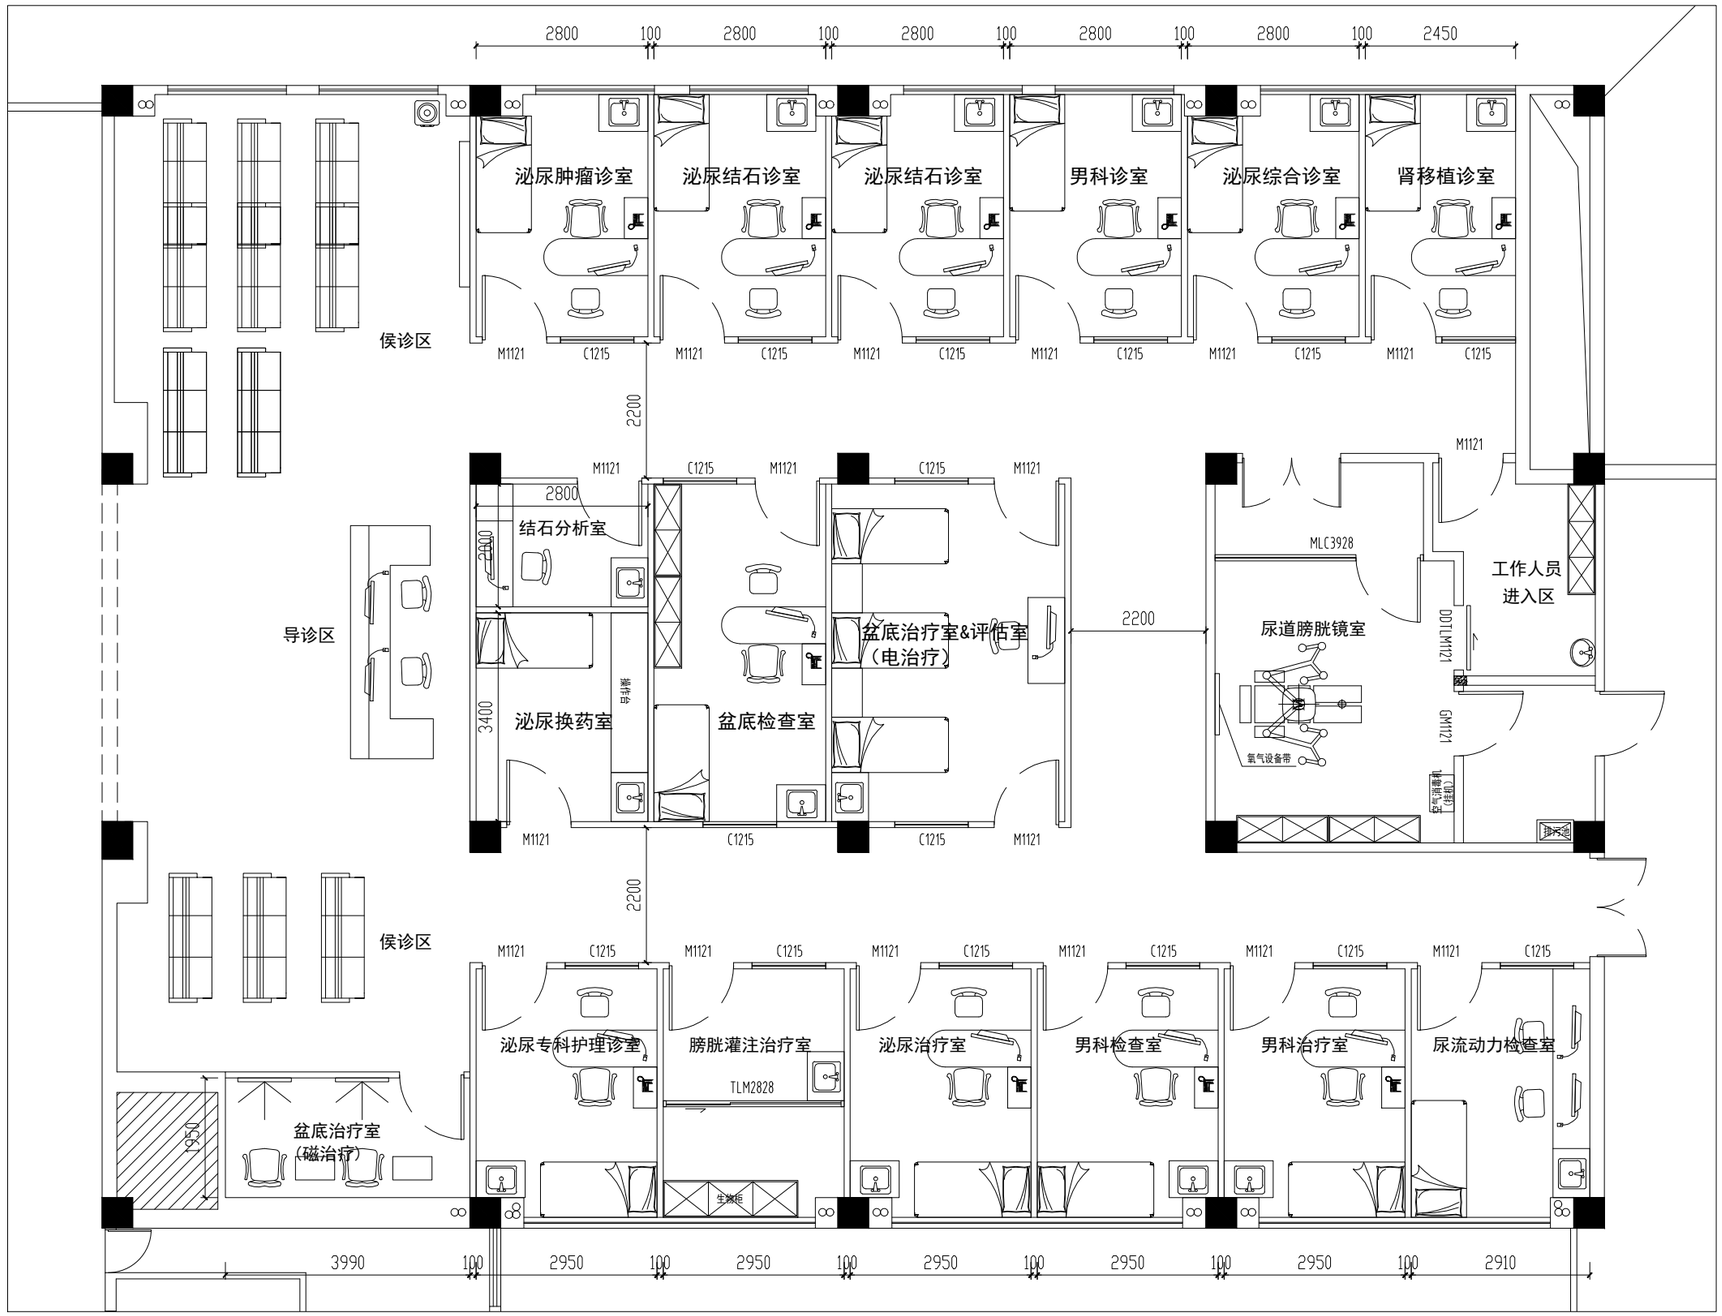


泌尿科检查区平面布置图　1:100

注：施工下料前，需现场复核尺寸，若有图纸不符之处，应立即联系设计单位，待确认后方可下料施工。

中天设计咨询有限公司	兴建单位	中山大学第五附属医院	专　业	建筑装饰装修	审　核	严晓建		专业负责	严乐生		设　计	余新禹		设计阶段	施工图	图　号	26J091-C000A06
	工程名称	泌尿外科诊区改造	图纸内容	泌尿科检查区平面布置图	项目负责	严乐生		复　核	严乐生		制　图	余新禹		比　例	1:100	日　期	2026.06